




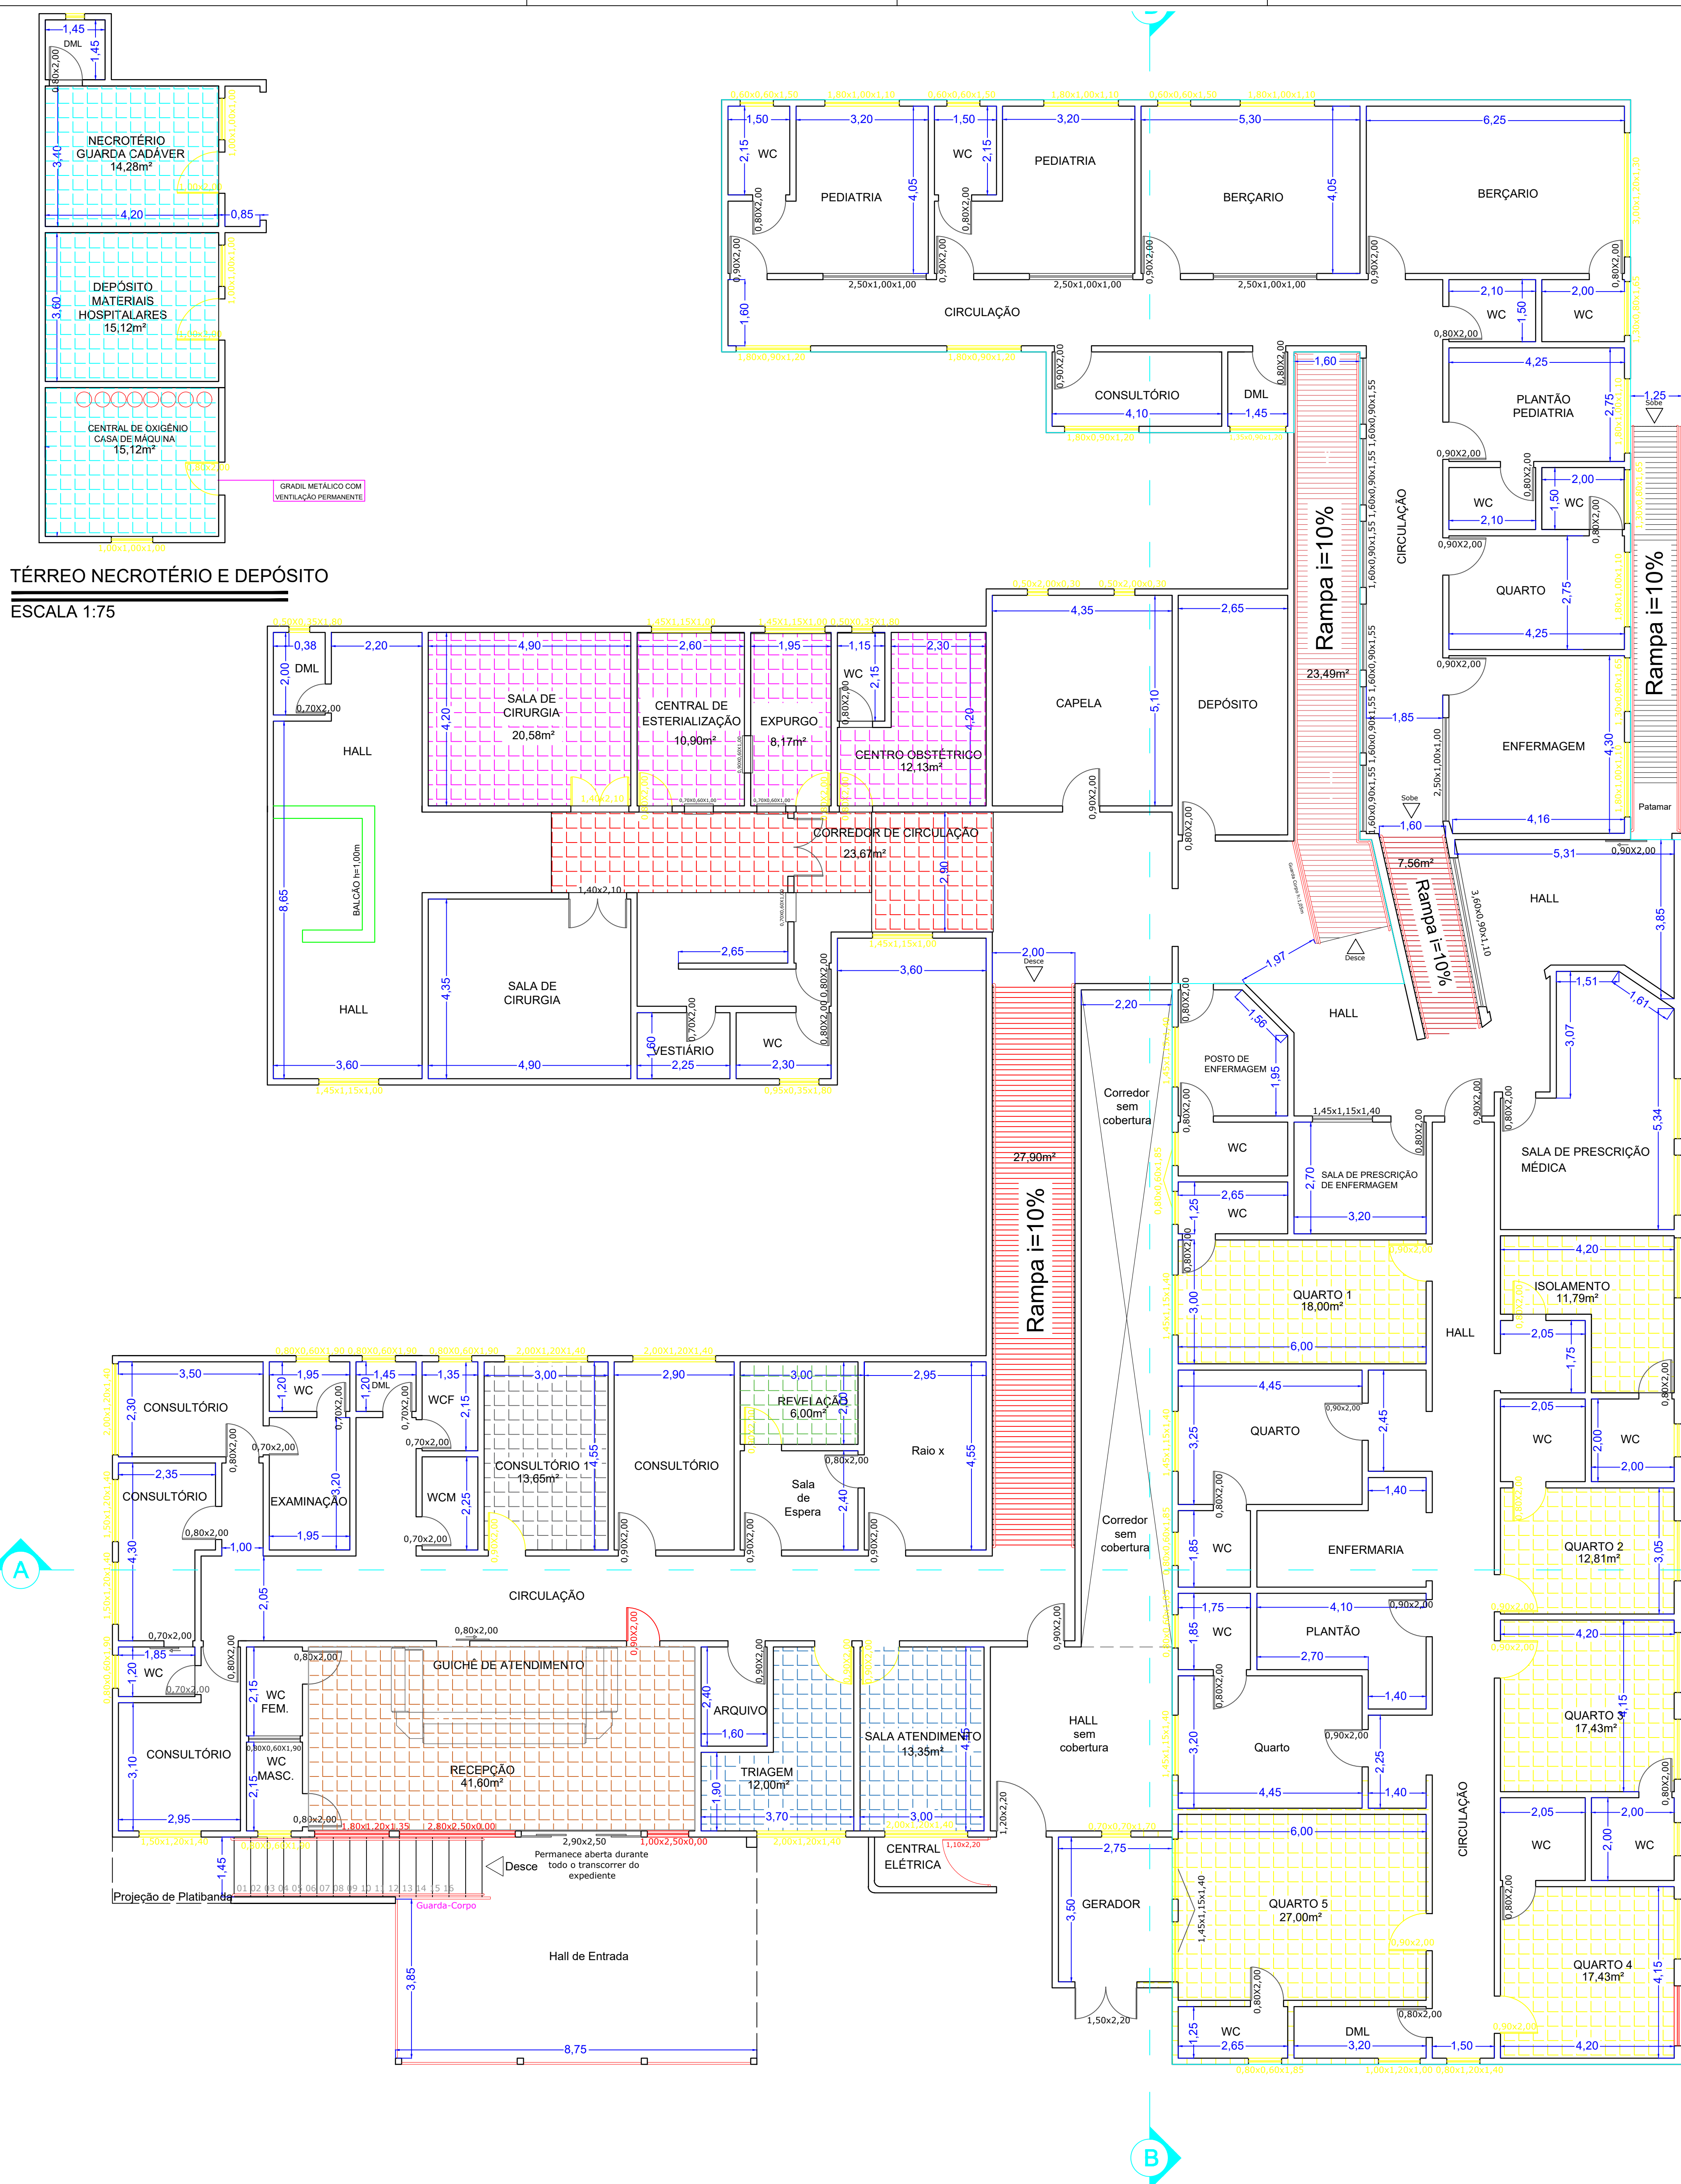


TÉRREO NECROTÉRIO E DEPÓSITO
ESCALA 1:75

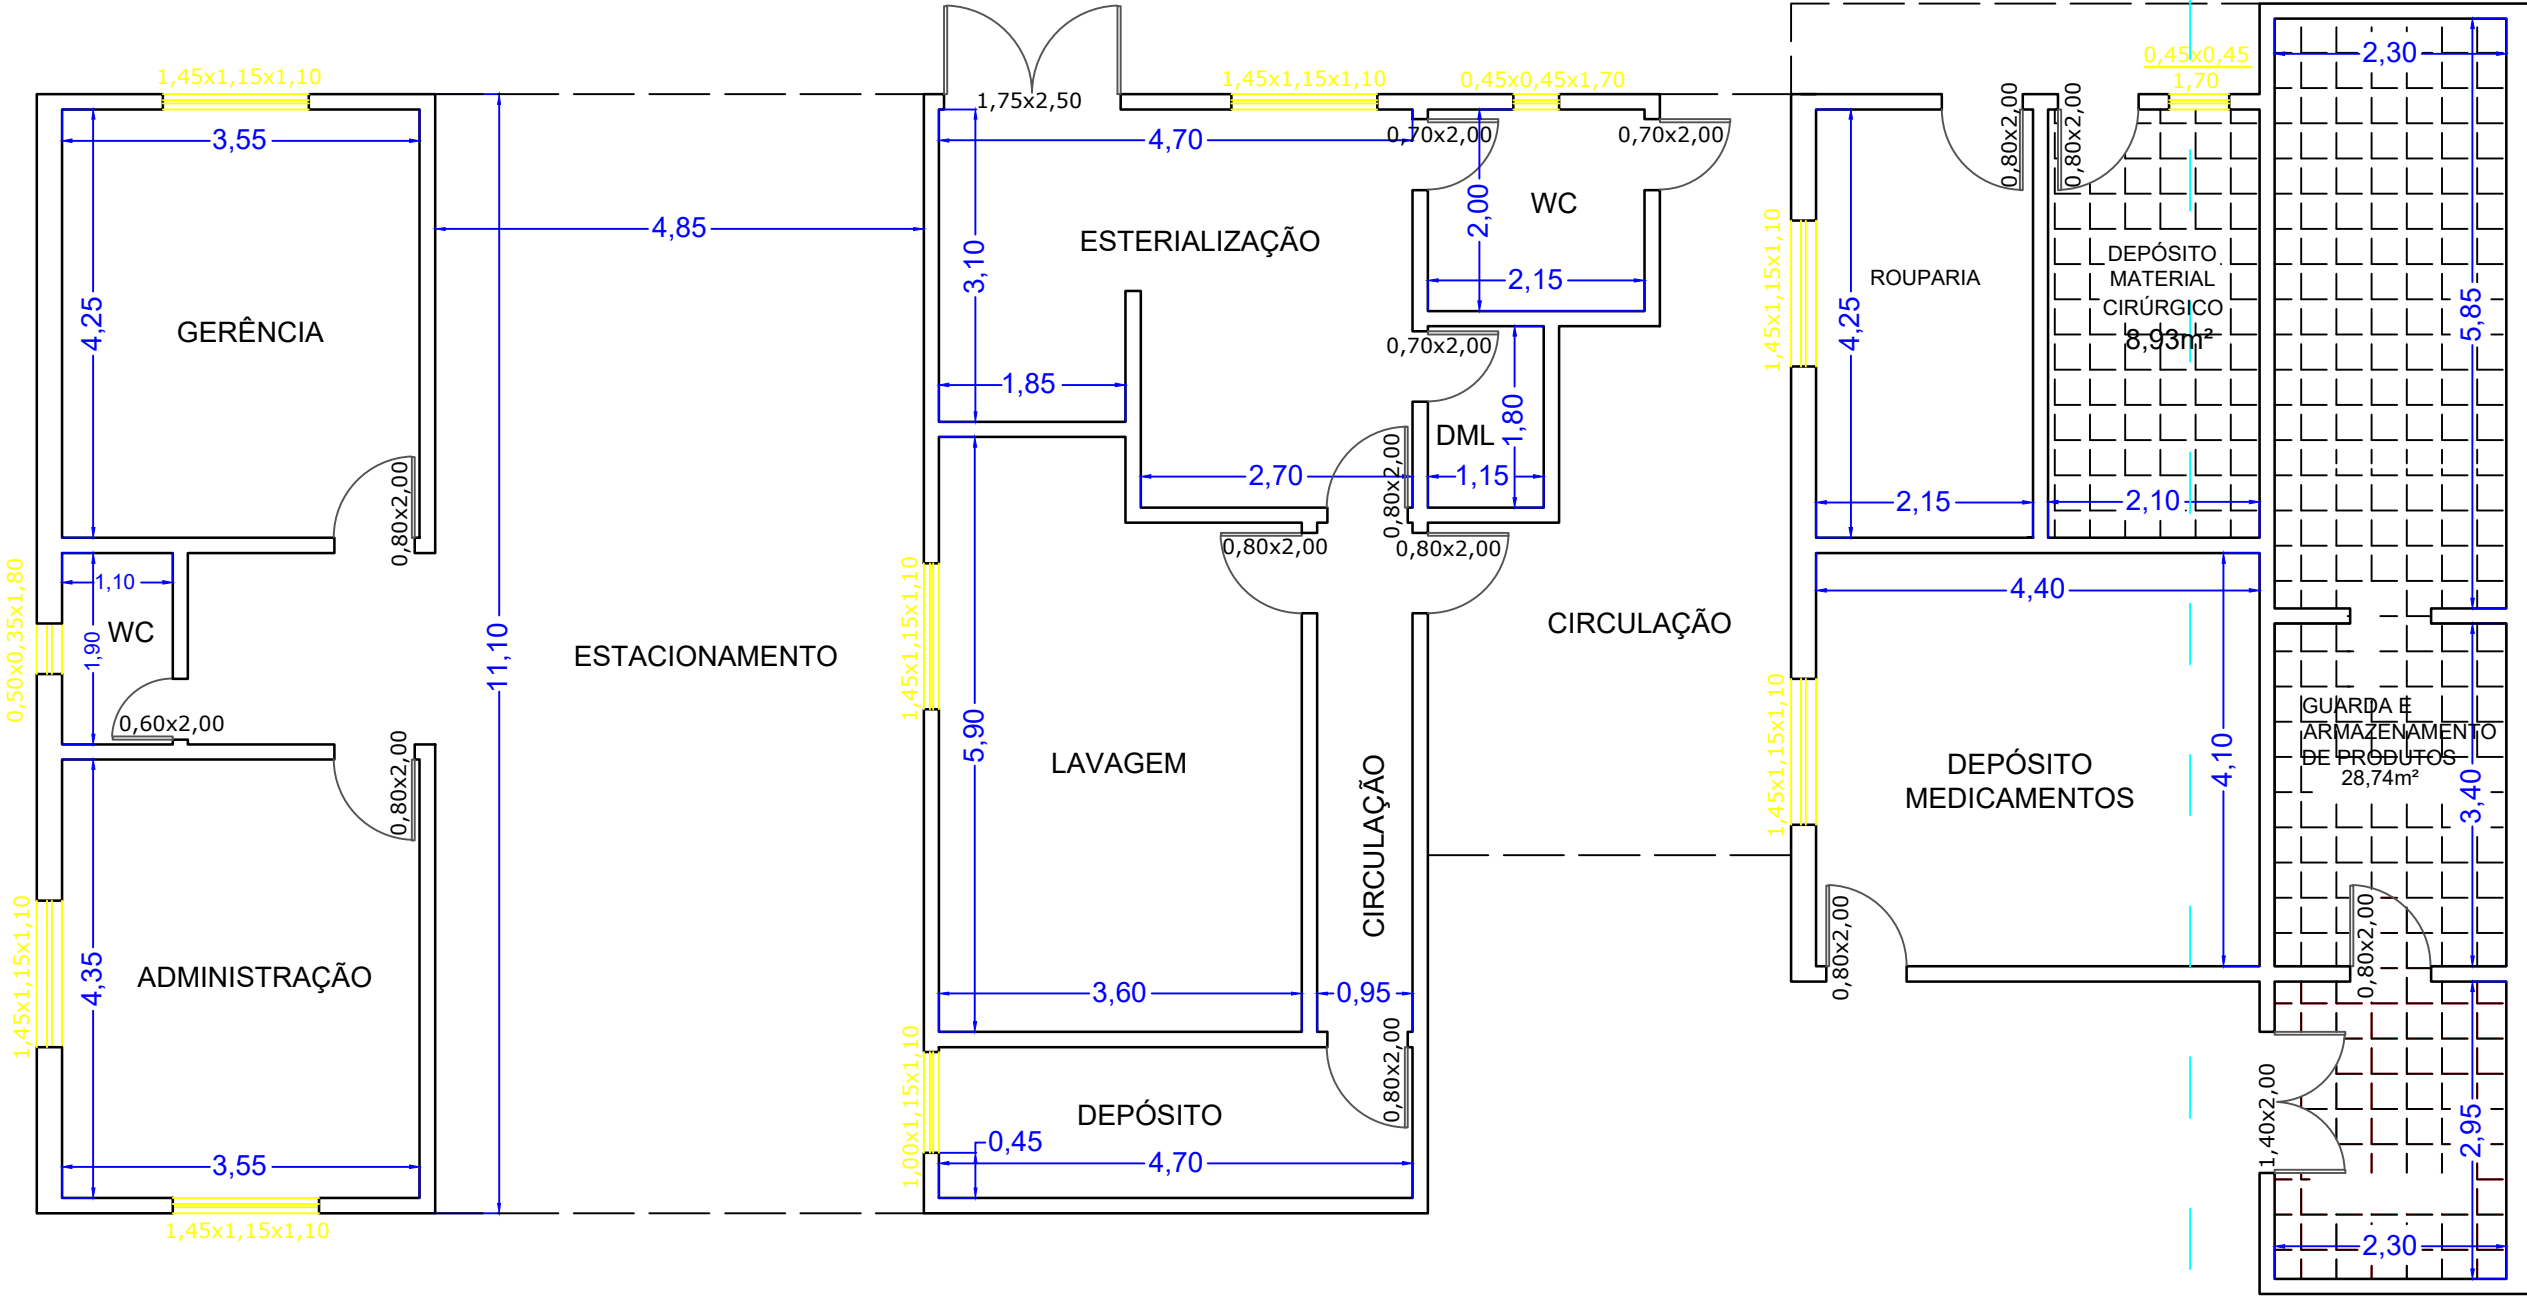

TÉRREO ESCRITÓRIO/LAVANDERIA
ESCALA 1:75

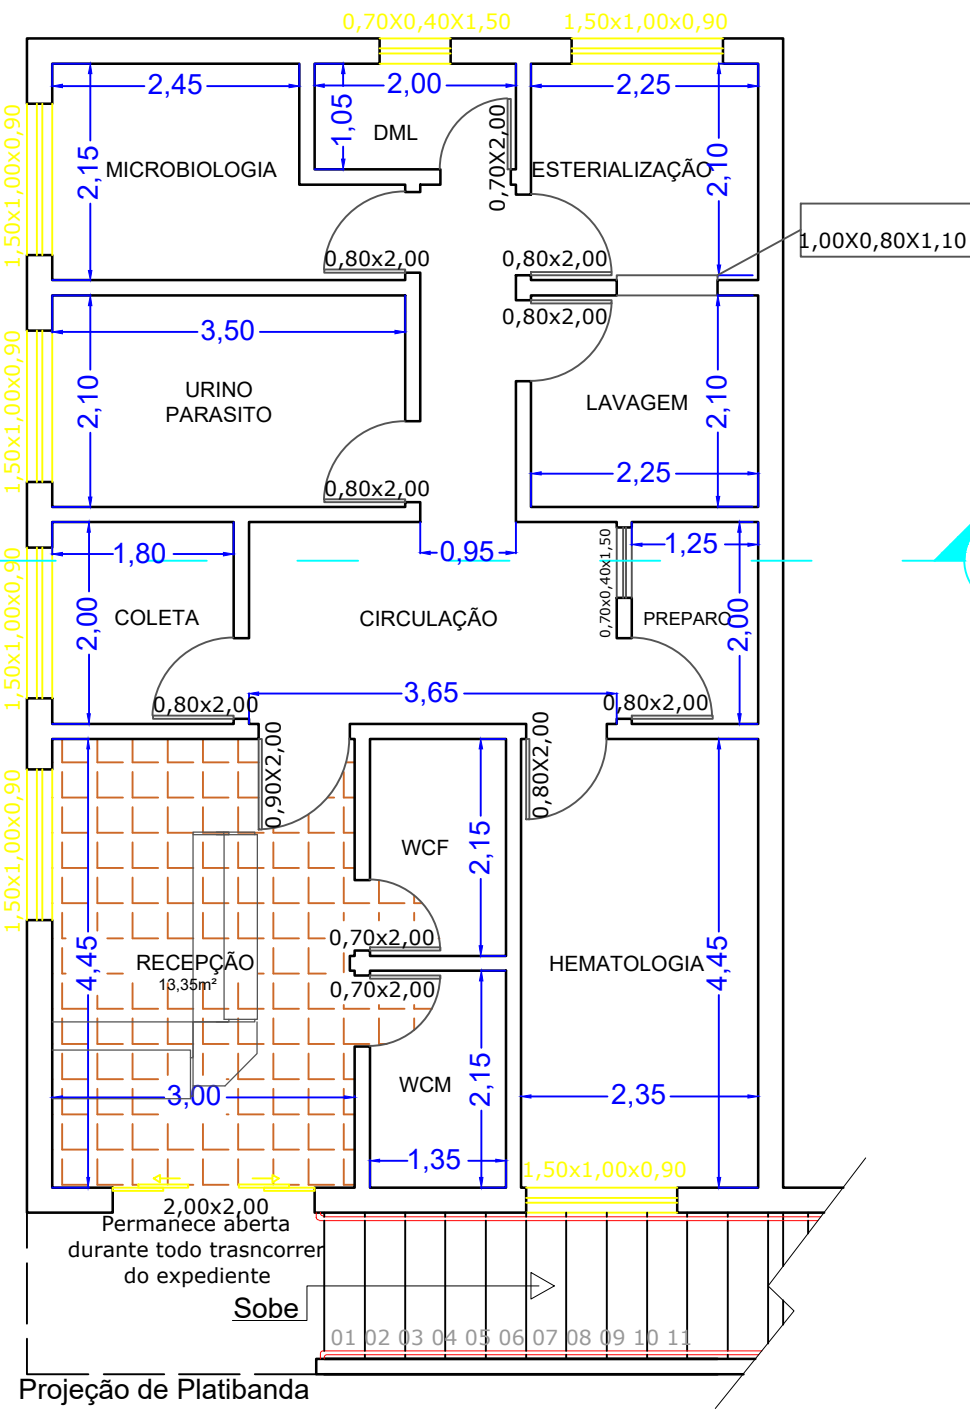

TÉRREO LABORATÓRIO
ESCALA 1:75

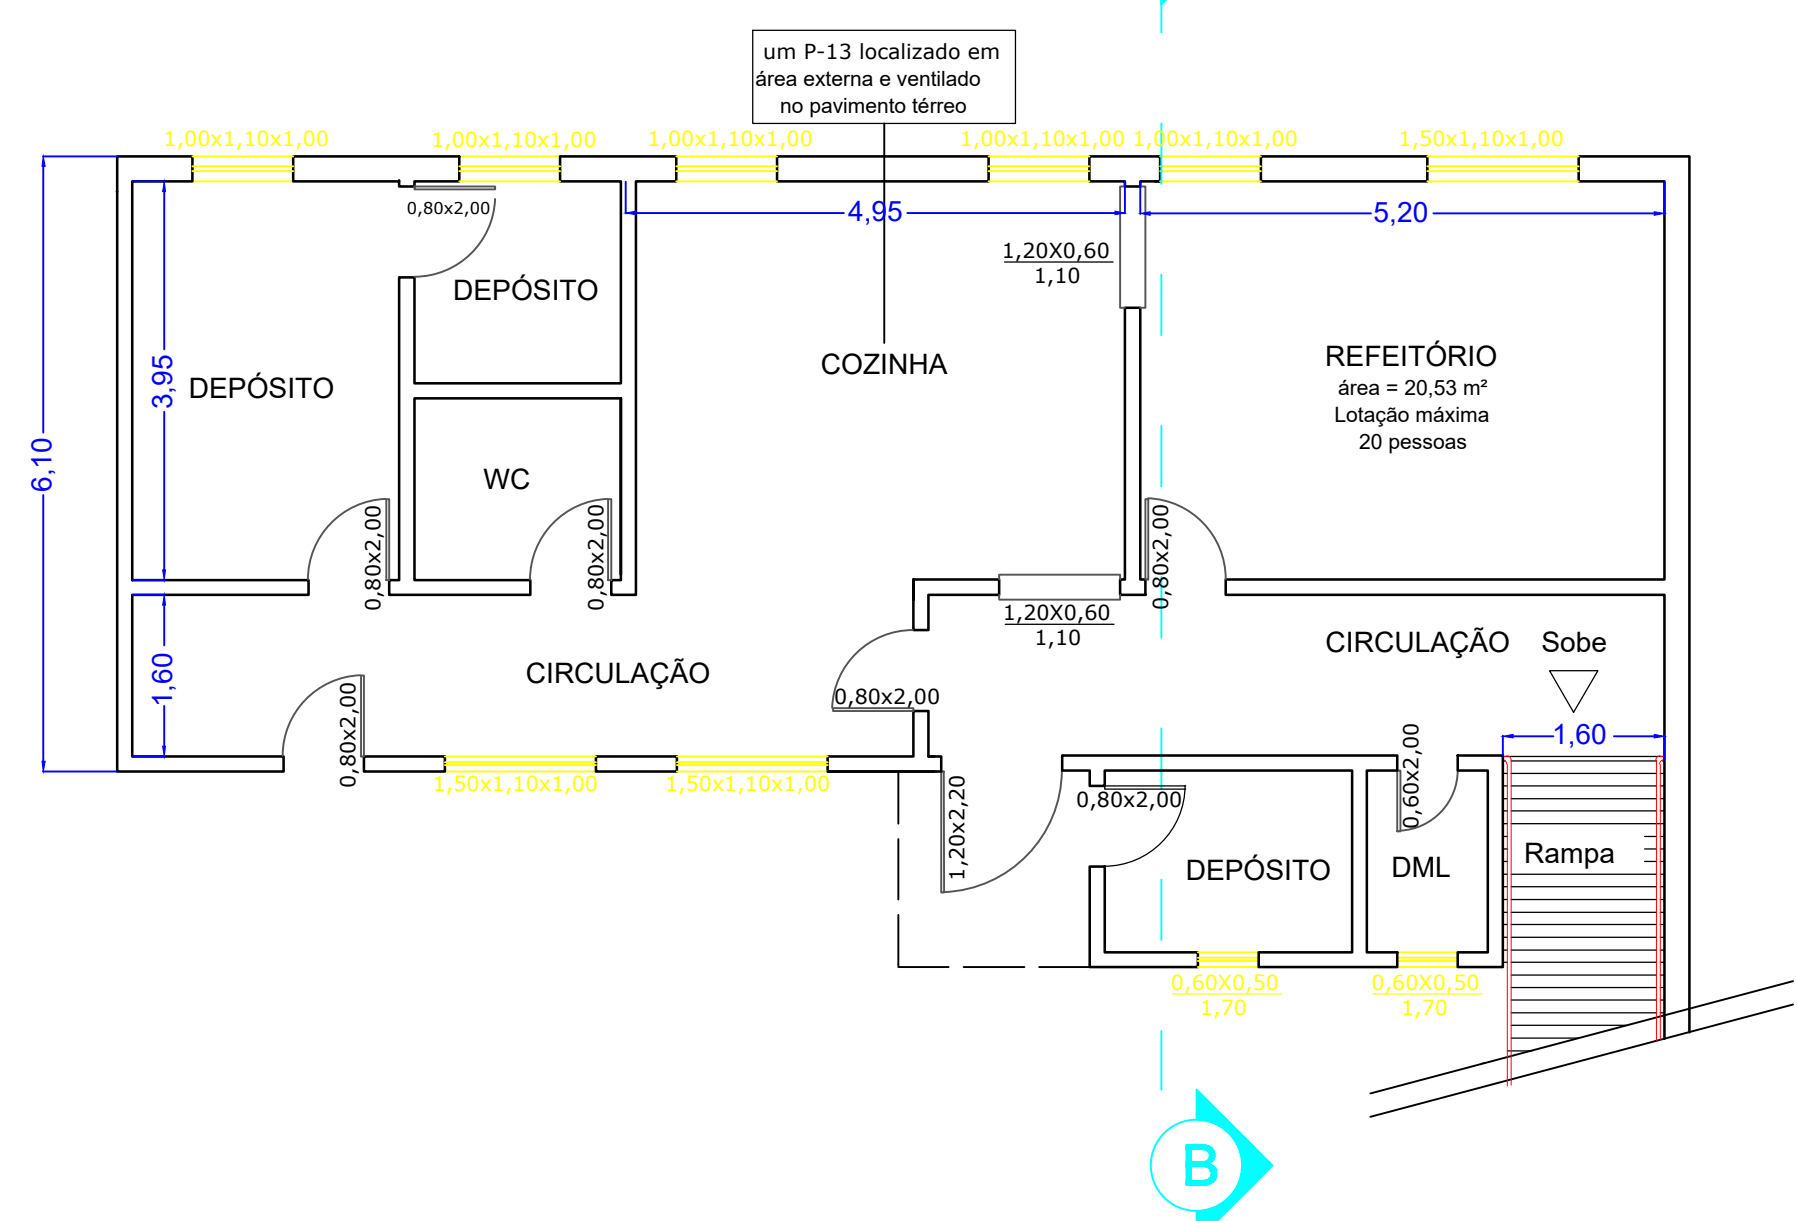

TÉRREO COZINHA / REFEITÓRIO
ESCALA 1:75

LEGENDA

Trocar toda Estrutura do Telhado

Trocar para Porta corta Fogo

Trocar Porta

Trocar Janela / Veneziana e colocar suporte telado contra vetores para venezianas e janelas.

Colocar suporte telado contra vetores para venezianas e janelas.

Fazer a Pintura Negra

Trocar Instalações Elétricas e pisos

Acrescimo de novos pontos de Gases Medicinais e Trocar Instalações Elétricas

Acrescimo de novos pontos de Gases Medicinais e Troca do forro de PVC

Colocar material antiderrapante e antichamas nas rampas de acesso

Trocar Instalações Elétricas, Reboco e Impermeabilizar

Trocar os Balcões das Recepções com instalação de pedras de mármore e letreiro informativo com logomarca

Trocar Revestimento, Piso, Forro, Instalações Elétricas e Toda a Estrutura do Telhado

Impermeabilização

Trocar Piso

OBS:

1 - Na Despensa será colocado um exaustor para proporcionar uma ventilação no cômodo;

2 - Toda a edificação será pintada;


3 - Na Recepção do Hospital será substituído a porta existente por uma porta corta fogo com barras antipânico e a troca do Balcão de atendimento;

4 - A Porta da Recepção do Laboratório será trocado por uma de Blindex de 4 Folhas e a troca do Balcão de atendimento.

5 - O Telhado de toda a edificação será trocado;

6 - Trocar 5 Caixas d'Água

QUADRO DE ÁREAS	
Descrição	Área (m²)
Pavimento Superior	1.209,40
Laboratório (Térreo)	87,37
Descarte de Lixo (Térreo)	32,09
Necrotério e Depósito (Térreo)	56,90
Cozinha/ Refeitório (Térreo)	109,50
Escritório/ Lavanderia (Térreo)	260,00
TOTAL 1.755,26 m²	

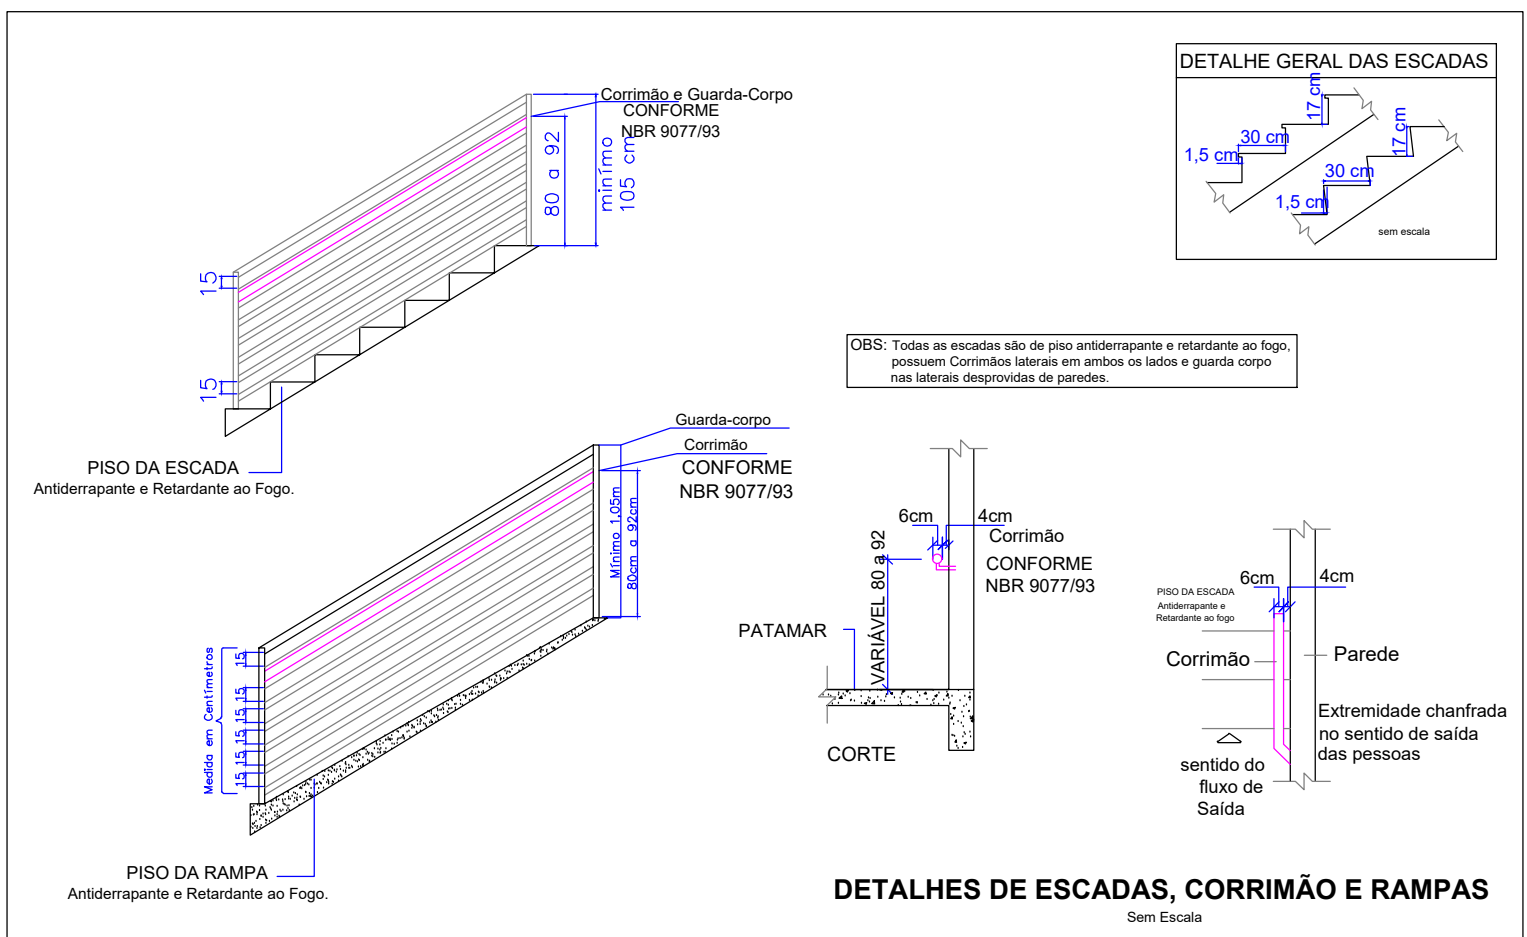

PLANTA BAIXA PAVIMENTO SUPERIOR
ESCALA 1:75

CARVALHO LIMA

ENGENHARIA

APROVAÇÃO:

ENDEREÇO: RUA GOIÁS, N° 717
SETOR: CENTRO
BURITI ALEGRE - GOIÁS

PROPRIETÁRIO: SANTA CASA DE MISERICÓRDIA
CNPJ 02.348.373/0001-83

AUTOR DO PROJETO: NATÁLIA DE CARVALHO LIMA
CREA: 1017199922/D-GO

REVISÃO: NATÁLIA DE CARVALHO LIMA
CREA: 1017199922/D-GO

CONTEÚDO: PLANTA BAIXA E LOCAÇÃO PAV. SUPERIOR
NECROTÉRIO E DEPÓSITO
ESCRITÓRIO E LAVANDERIA

LEGENDA: LABORATÓRIO
COZINHA E REFEITÓRIO

ESCALA: INDICADA

UNIDADE: METROS

ÁREA CONSTRUÍDA: 1755,00 m²

DATA: JULHO 2020

ÁREA REFORMA: 421m²

FOLHA: 1/2

PROJETO ARQUITETÔNICO

engenhariacarvalholima@gmail.com
(62) 9.98487908