




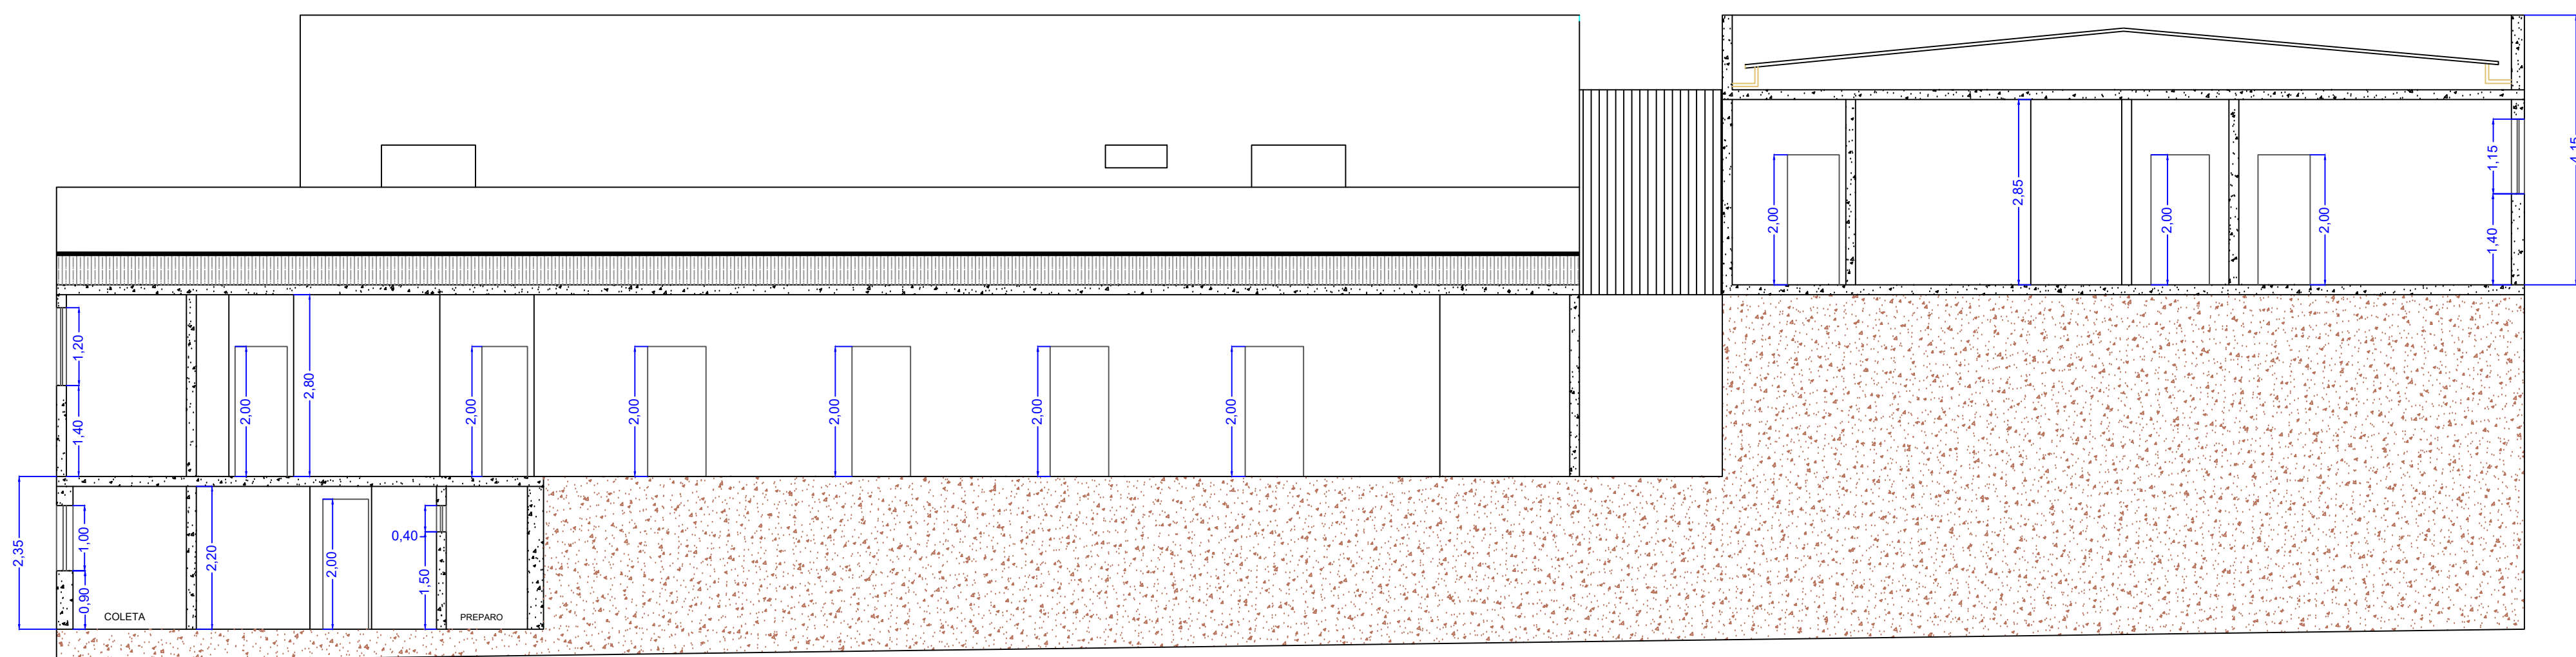


CORTE AA
ESCALA 1:75

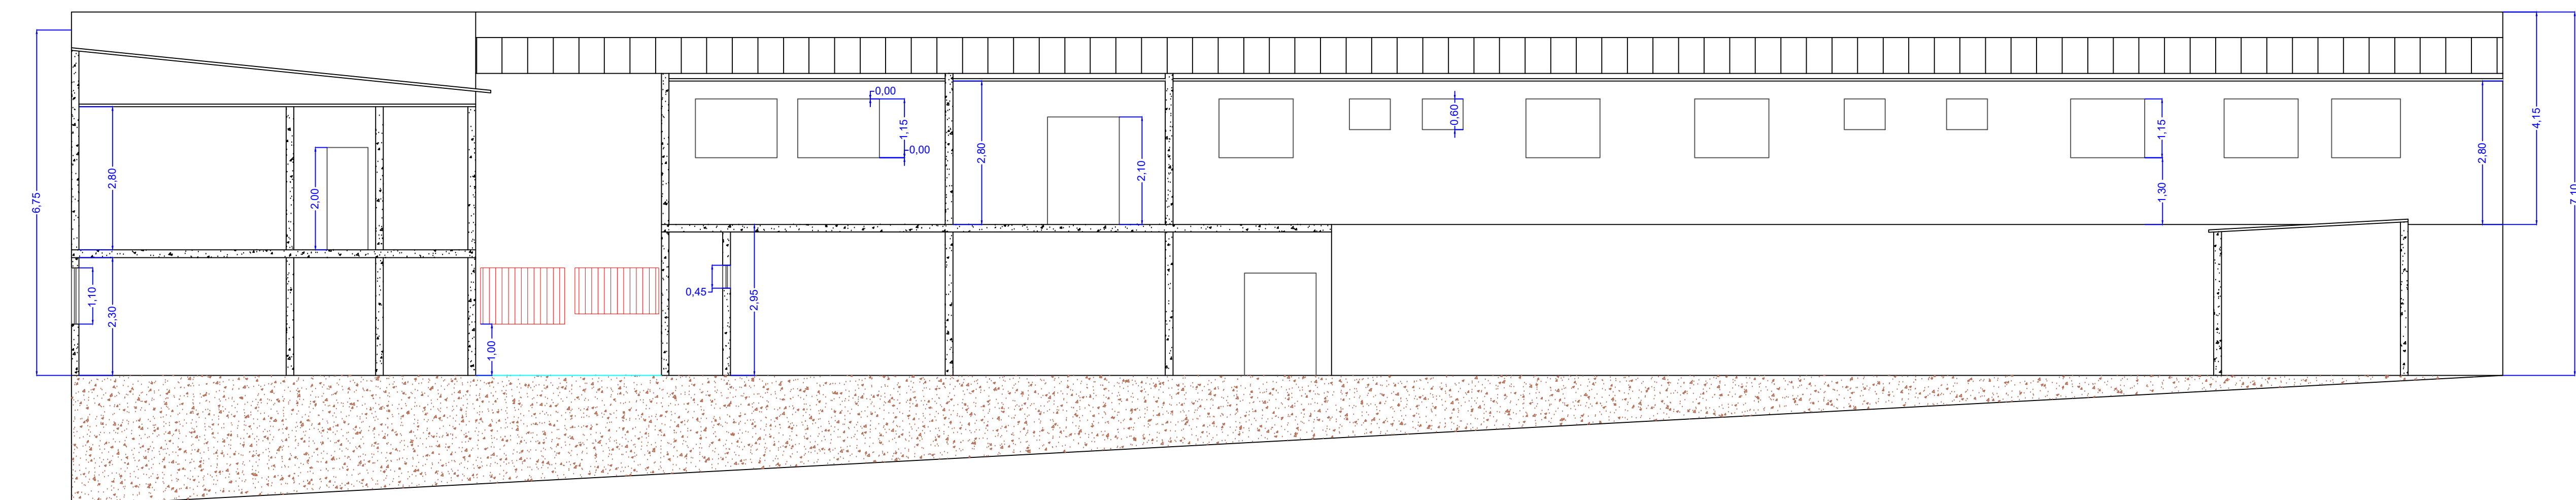


CORTE BB
ESCALA 1:75


PLANTA IDENTIFICANDO CADA SETOR

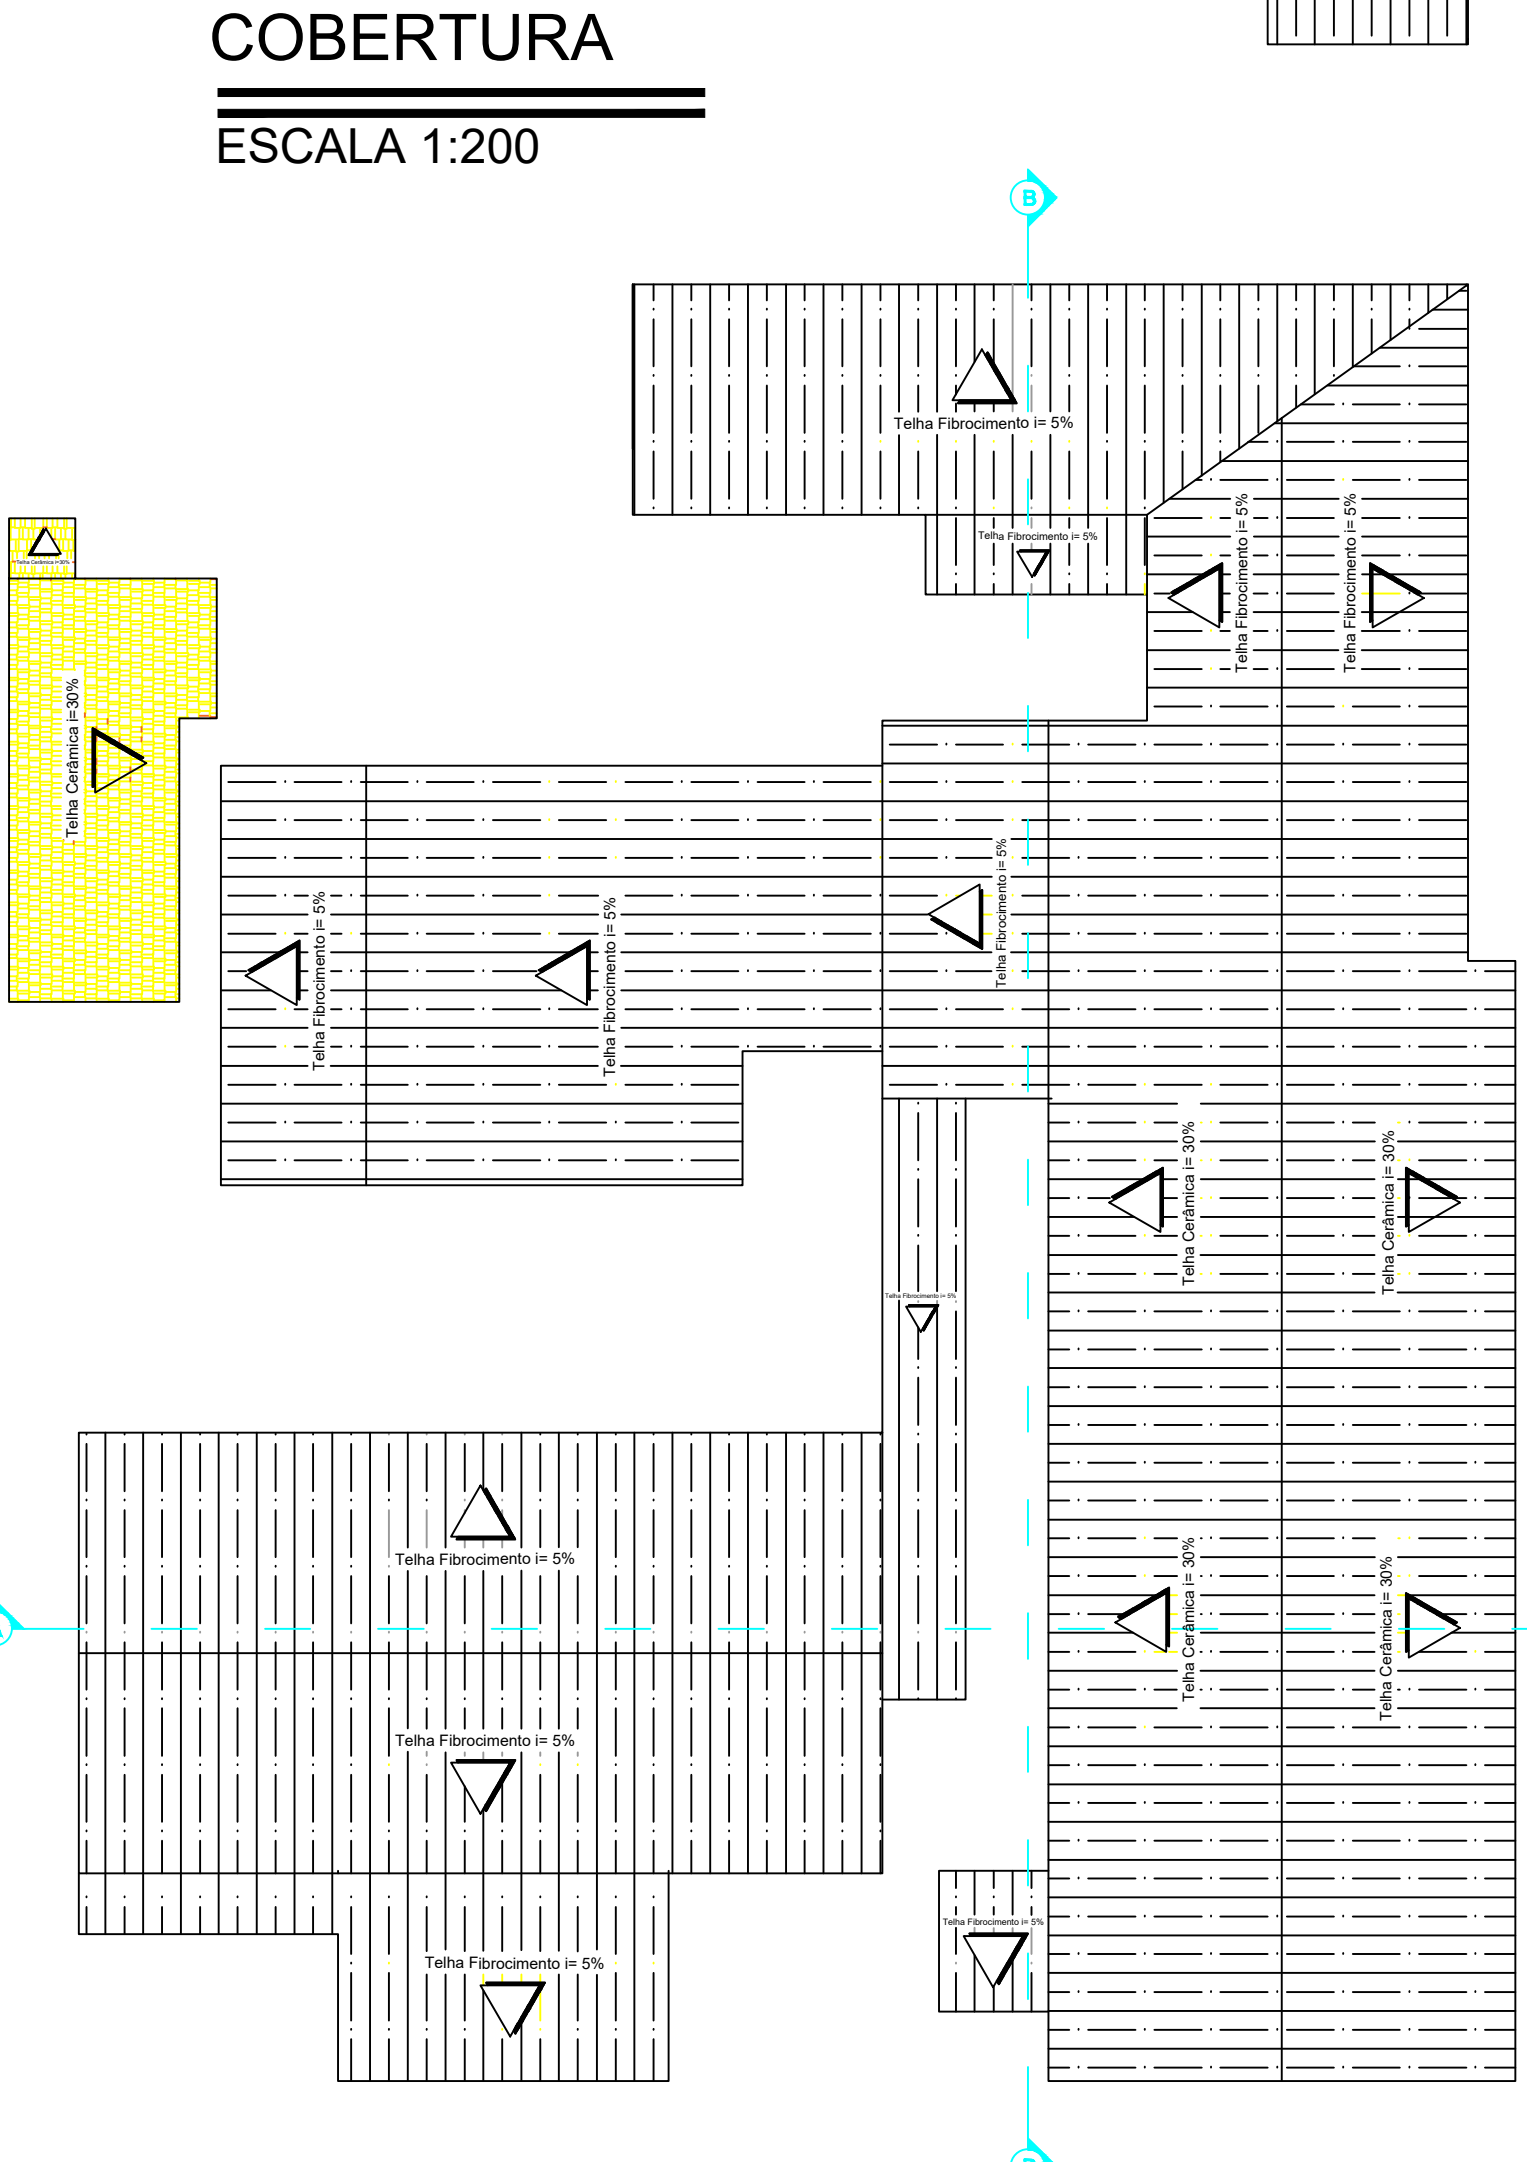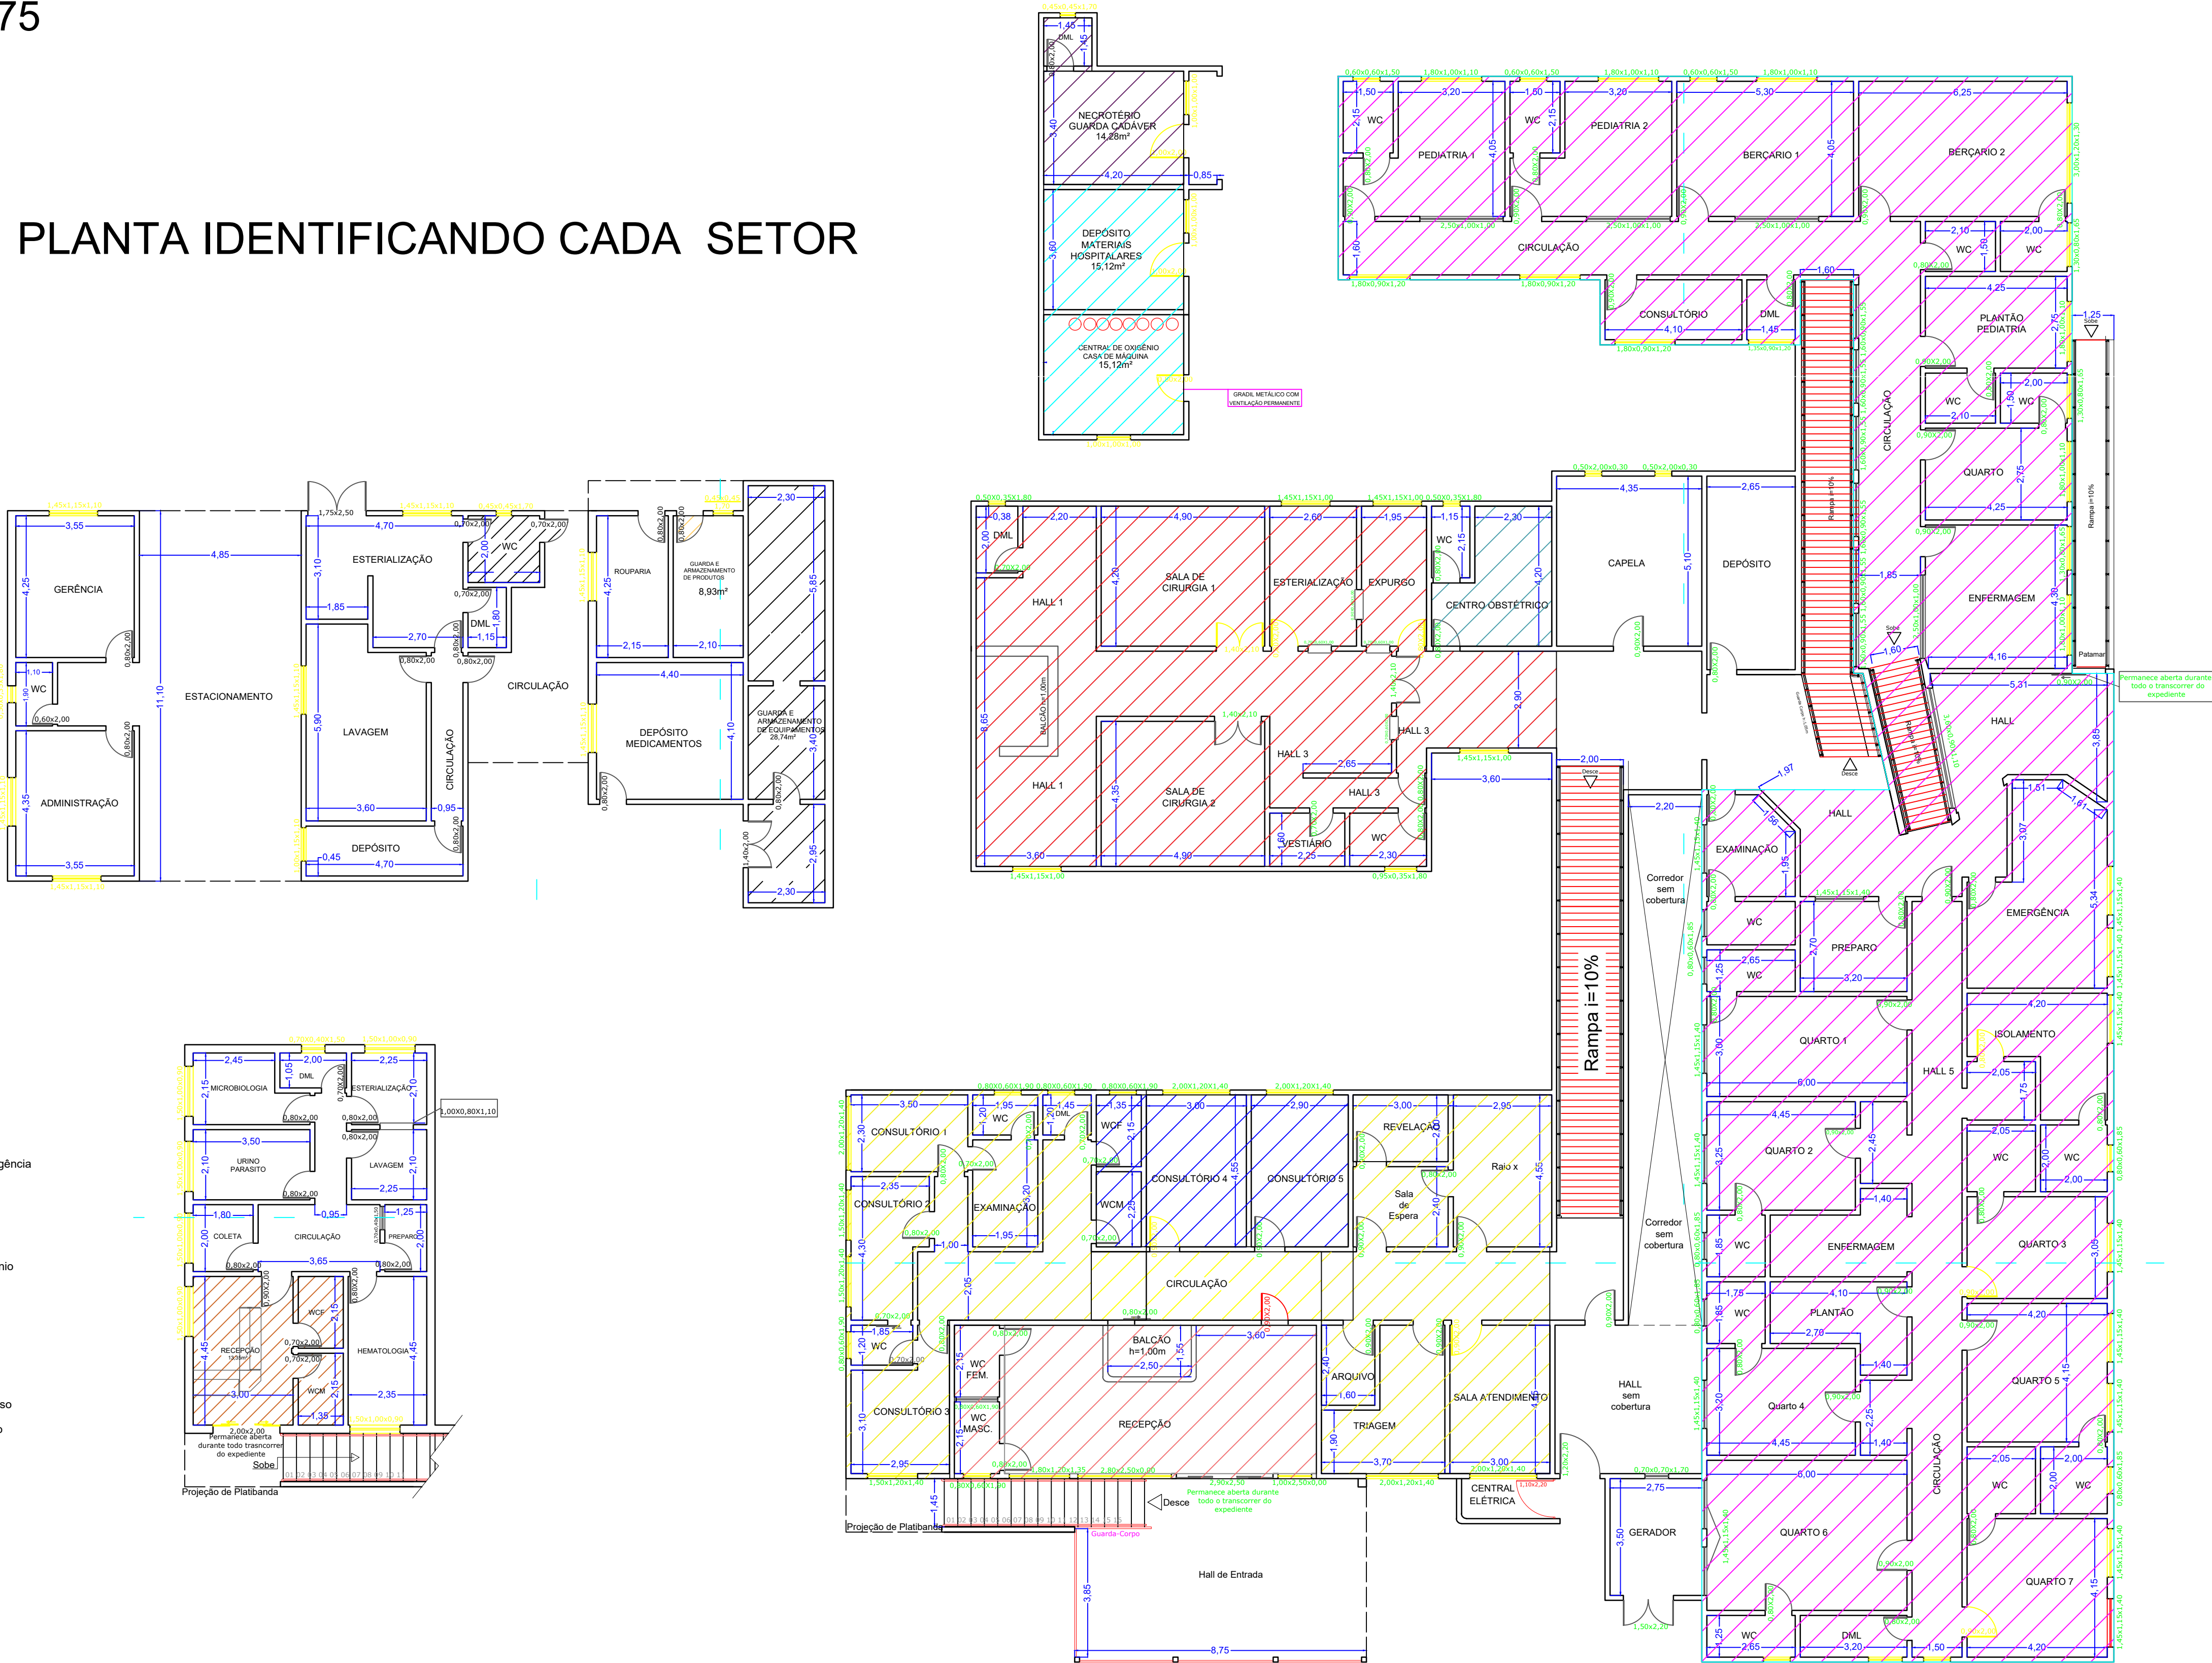

COBERTURA
ESCALA 1:200

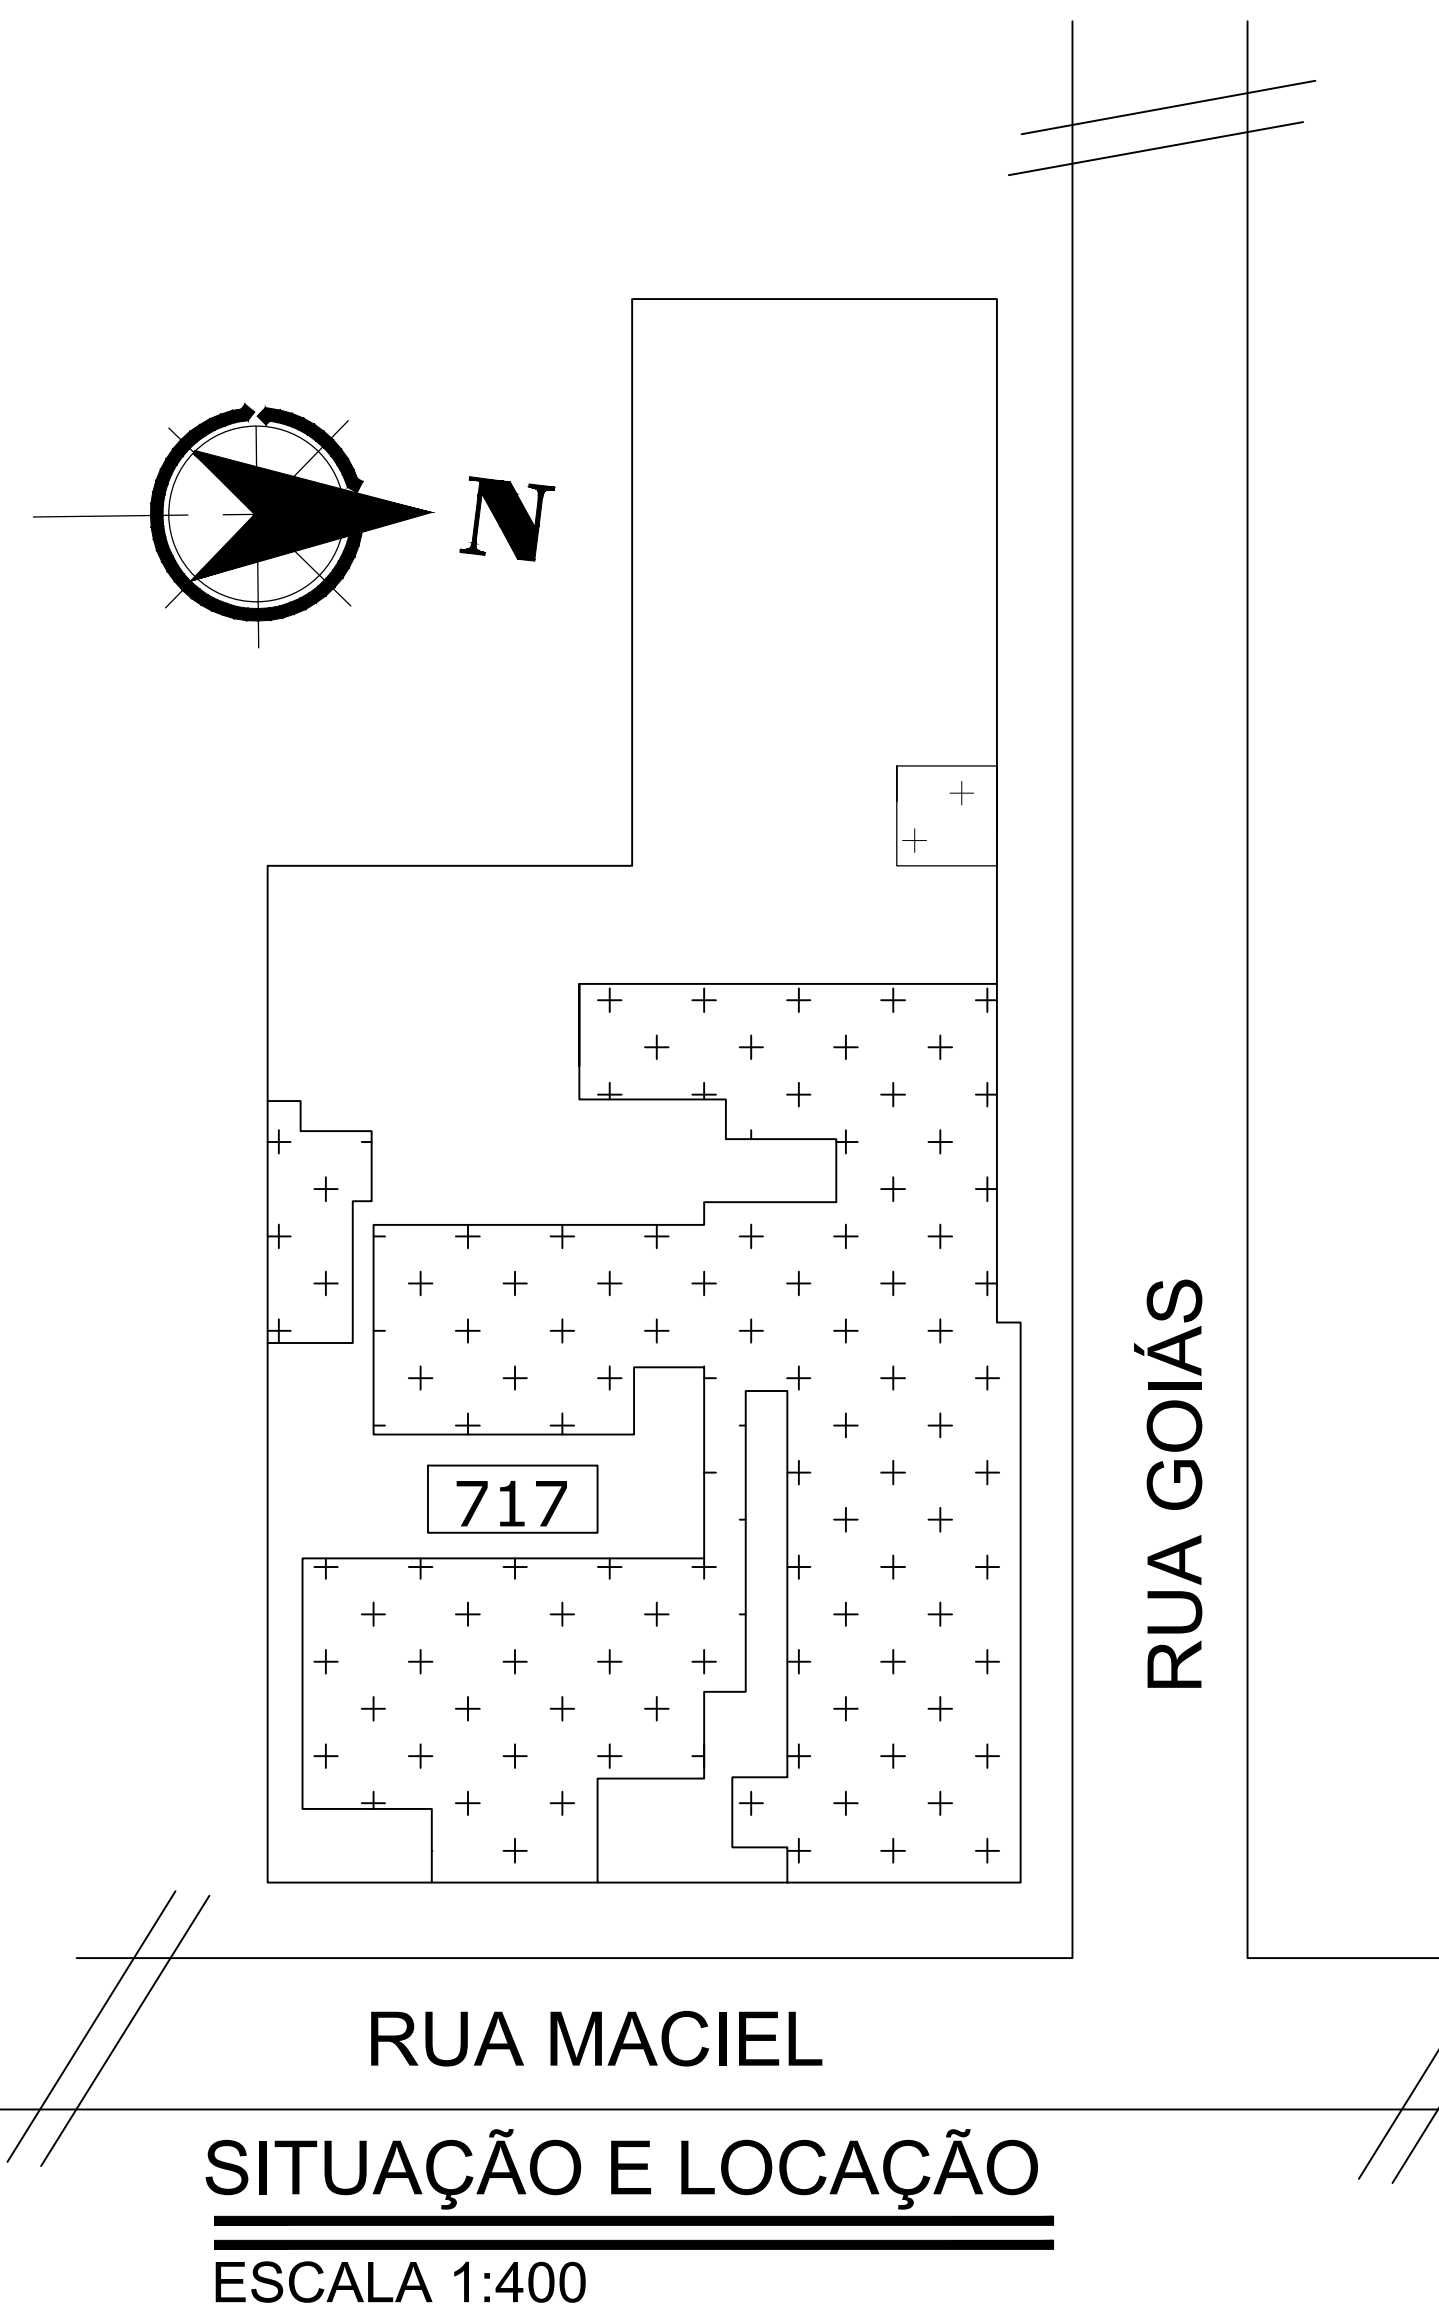

RUA MACIEL
SITUAÇÃO E LOCAÇÃO
ESCALA 1:400

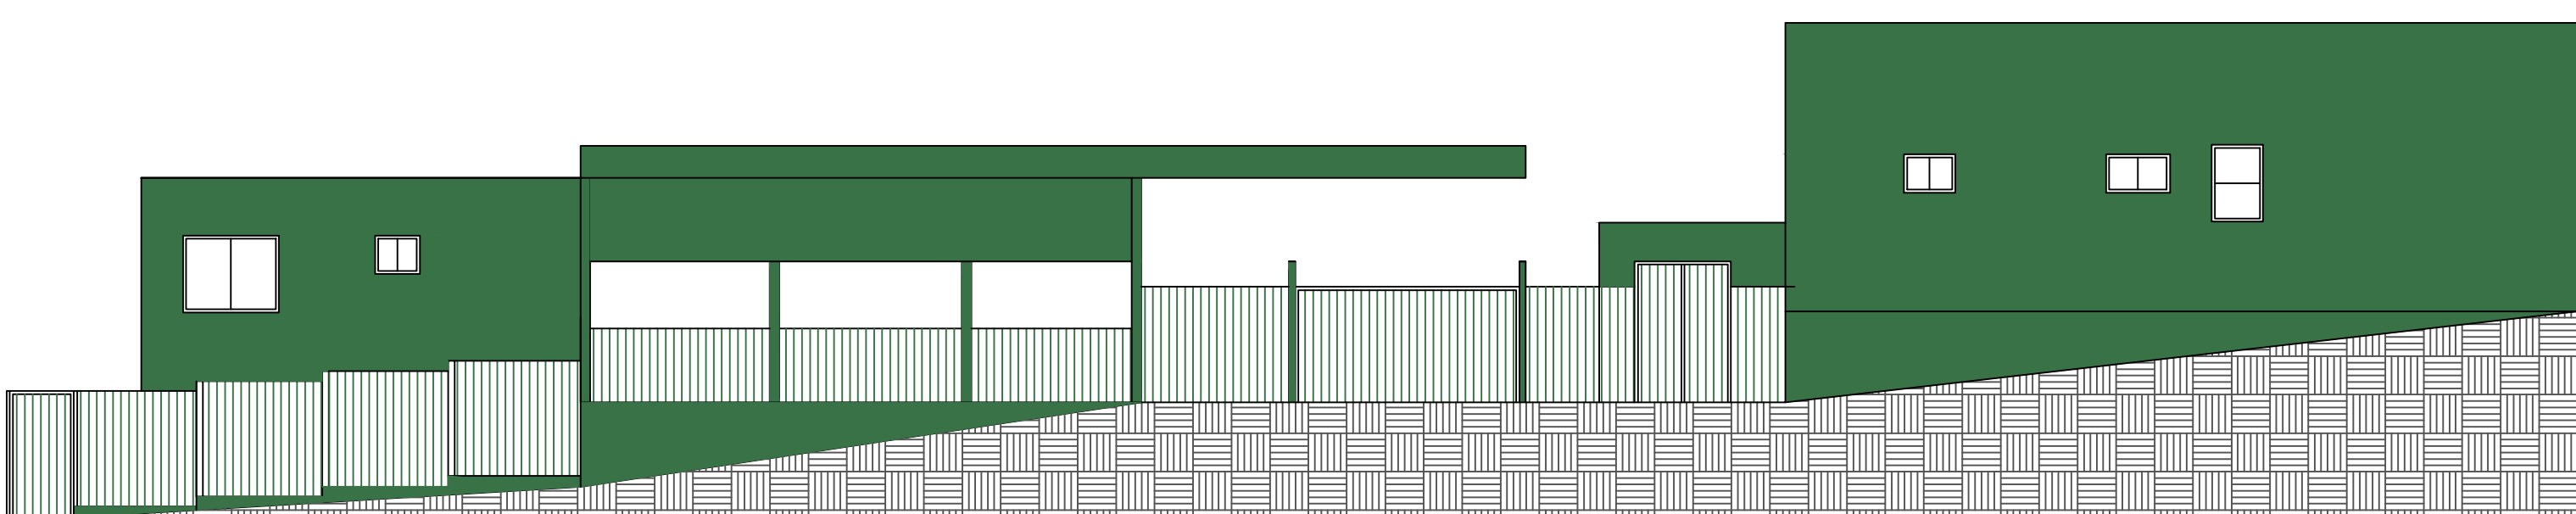

FACHADA
ESCALA 1:100



PROJETO ARQUITETÔNICO
engenharcarvalho@carvalho.com

APROVAÇÃO:	
ENDEREÇO:	RUA GOIÁS, N° 717 SETOR: CENTRO BURITI ALEGRE - GOIÁS
PROPRIETÁRIO:	SANTA CASA DE MISERICÓRDIA CNPJ 02.348.373/0001-83
AUTOR DO PROJETO:	NATÁLIA DE CARVALHO LIMA CREA: 1017199922/D-GO
REVISÃO:	NATÁLIA DE CARVALHO LIMA CREA: 1017199922/D-GO
CONTEÚDO:	SITUAÇÃO E LOCAÇÃO FACHADA CORTE A - A CORTE B - B
QUADRO DE ÁREAS	COBERTURA DETALHES
ESCALA:	INDICADA
ÁREA CONSTRUIDA:	1755,00 m²
ÁREA REFORMA:	421m²
UNIDADE:	METROS
DATA:	JULHO 2020
FOLHA:	2/2